


GEWERBEFLÄCHE I OG
NUTZFLÄCHE: ~461,10 qm

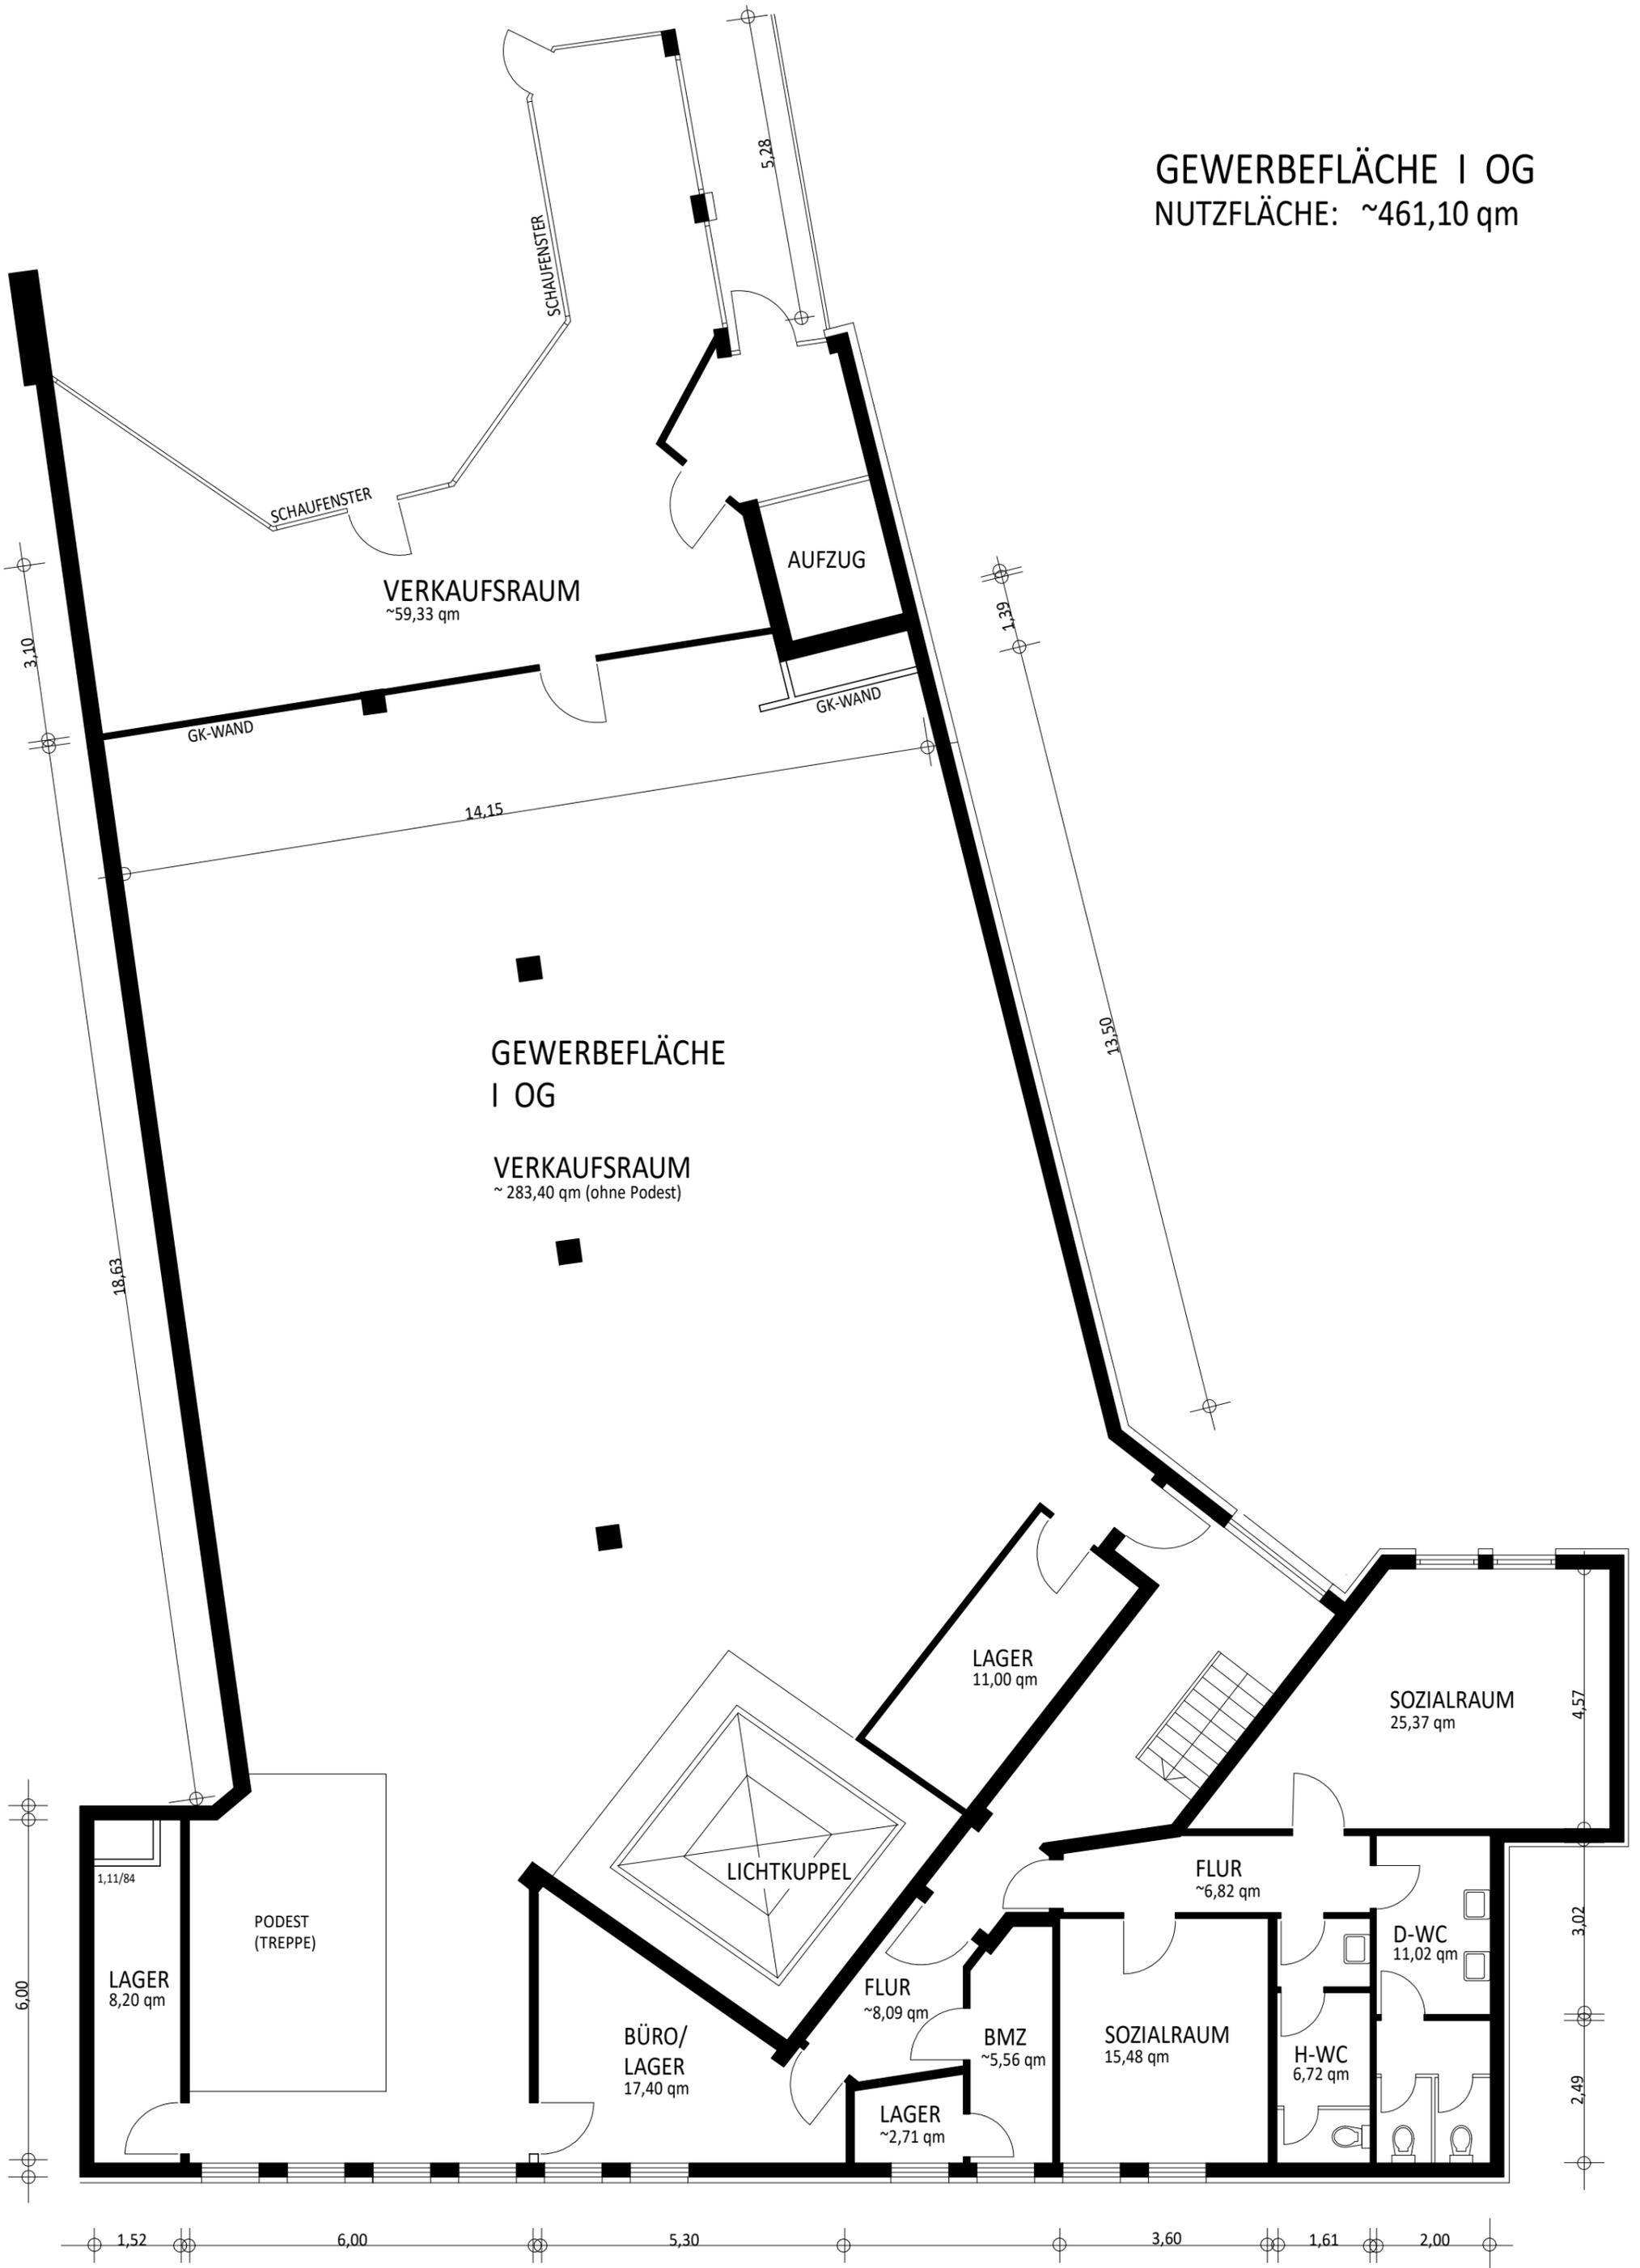

VERKAUFSRAUM
~59,33 qm

AUFZUG

GK-WAND

GK-WAND

14,15

GEWERBEFLÄCHE
I OG

VERKAUFSRAUM
~283,40 qm (ohne Podest)

18,63

13,50

1,39

LICHTKUPPEL

LAGER
11,00 qm

SOZIALRAUM
25,37 qm

FLUR
~6,82 qm

PODEST
(TREPPE)

1,11/84

LAGER
8,20 qm

BÜRO/
LAGER
17,40 qm

FLUR
~8,09 qm

BMZ
~5,56 qm

SOZIALRAUM
15,48 qm

D-WC
11,02 qm

H-WC
6,72 qm

LAGER
~2,71 qm

3,10

6,00

4,57

3,02

2,49

1,52

6,00

5,30

3,60

1,61

2,00